


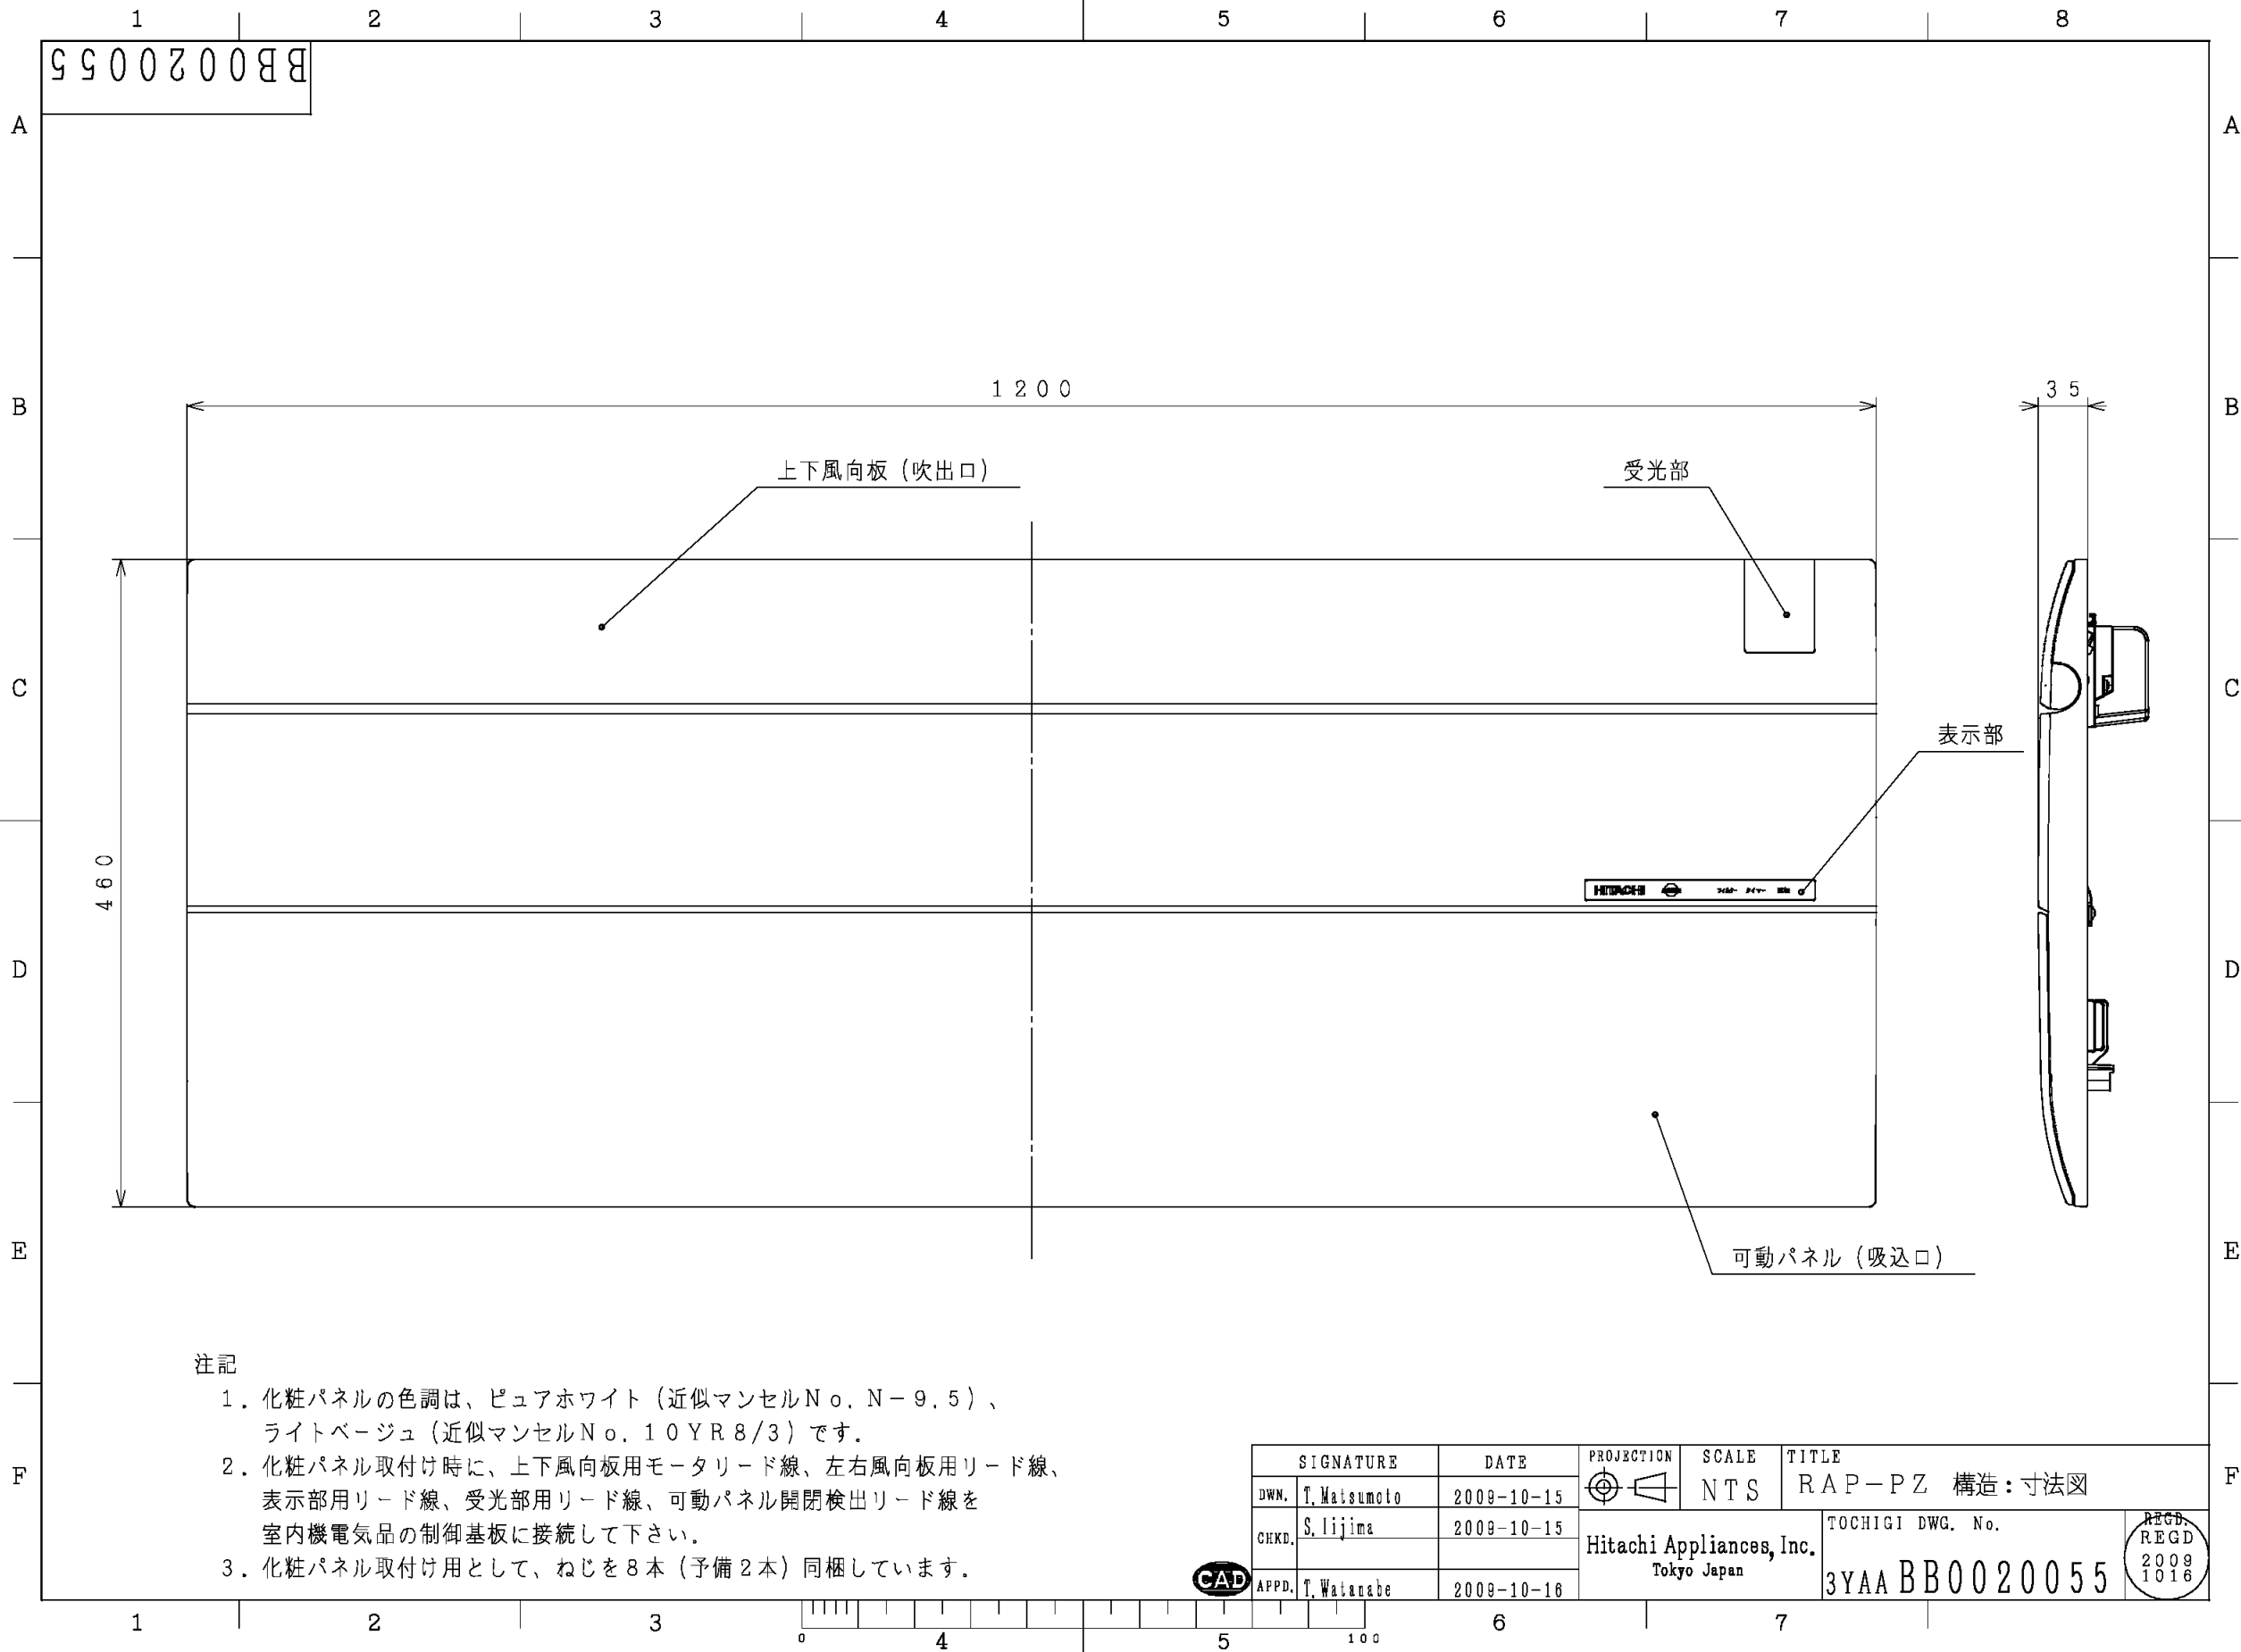

注記

- 化粧パネルの色調は、ピュアホワイト（近似マンセルNo. N-9.5）、ライトベージュ（近似マンセルNo. 10YR 8/3）です。
- 化粧パネル取付け時に、上下風向板用モータリード線、左右風向板用リード線、表示部用リード線、受光部用リード線、可動パネル開閉検出リード線を室内機電気品の制御基板に接続して下さい。
- 化粧パネル取付け用として、ねじを8本（予備2本）同梱しています。

SIGNATURE		DATE	PROJECTION	SCALE	TITLE		
DWN.	T. Matsumoto	2009-10-15		NTS	RAP-PZ 構造: 寸法図		
CHKD.	S. Iijima	2009-10-15			Hitachi Appliances, Inc. Tokyo Japan	TOCHIGI DWG. No. 3YAA BB0020055	REGD 2009 1016
APPD.	T. Watanabe	2009-10-16					