



日立空冷式・空冷ヒートポンプ式パッケージエアコン てんかせ4方向 室内ユニット 寸法図

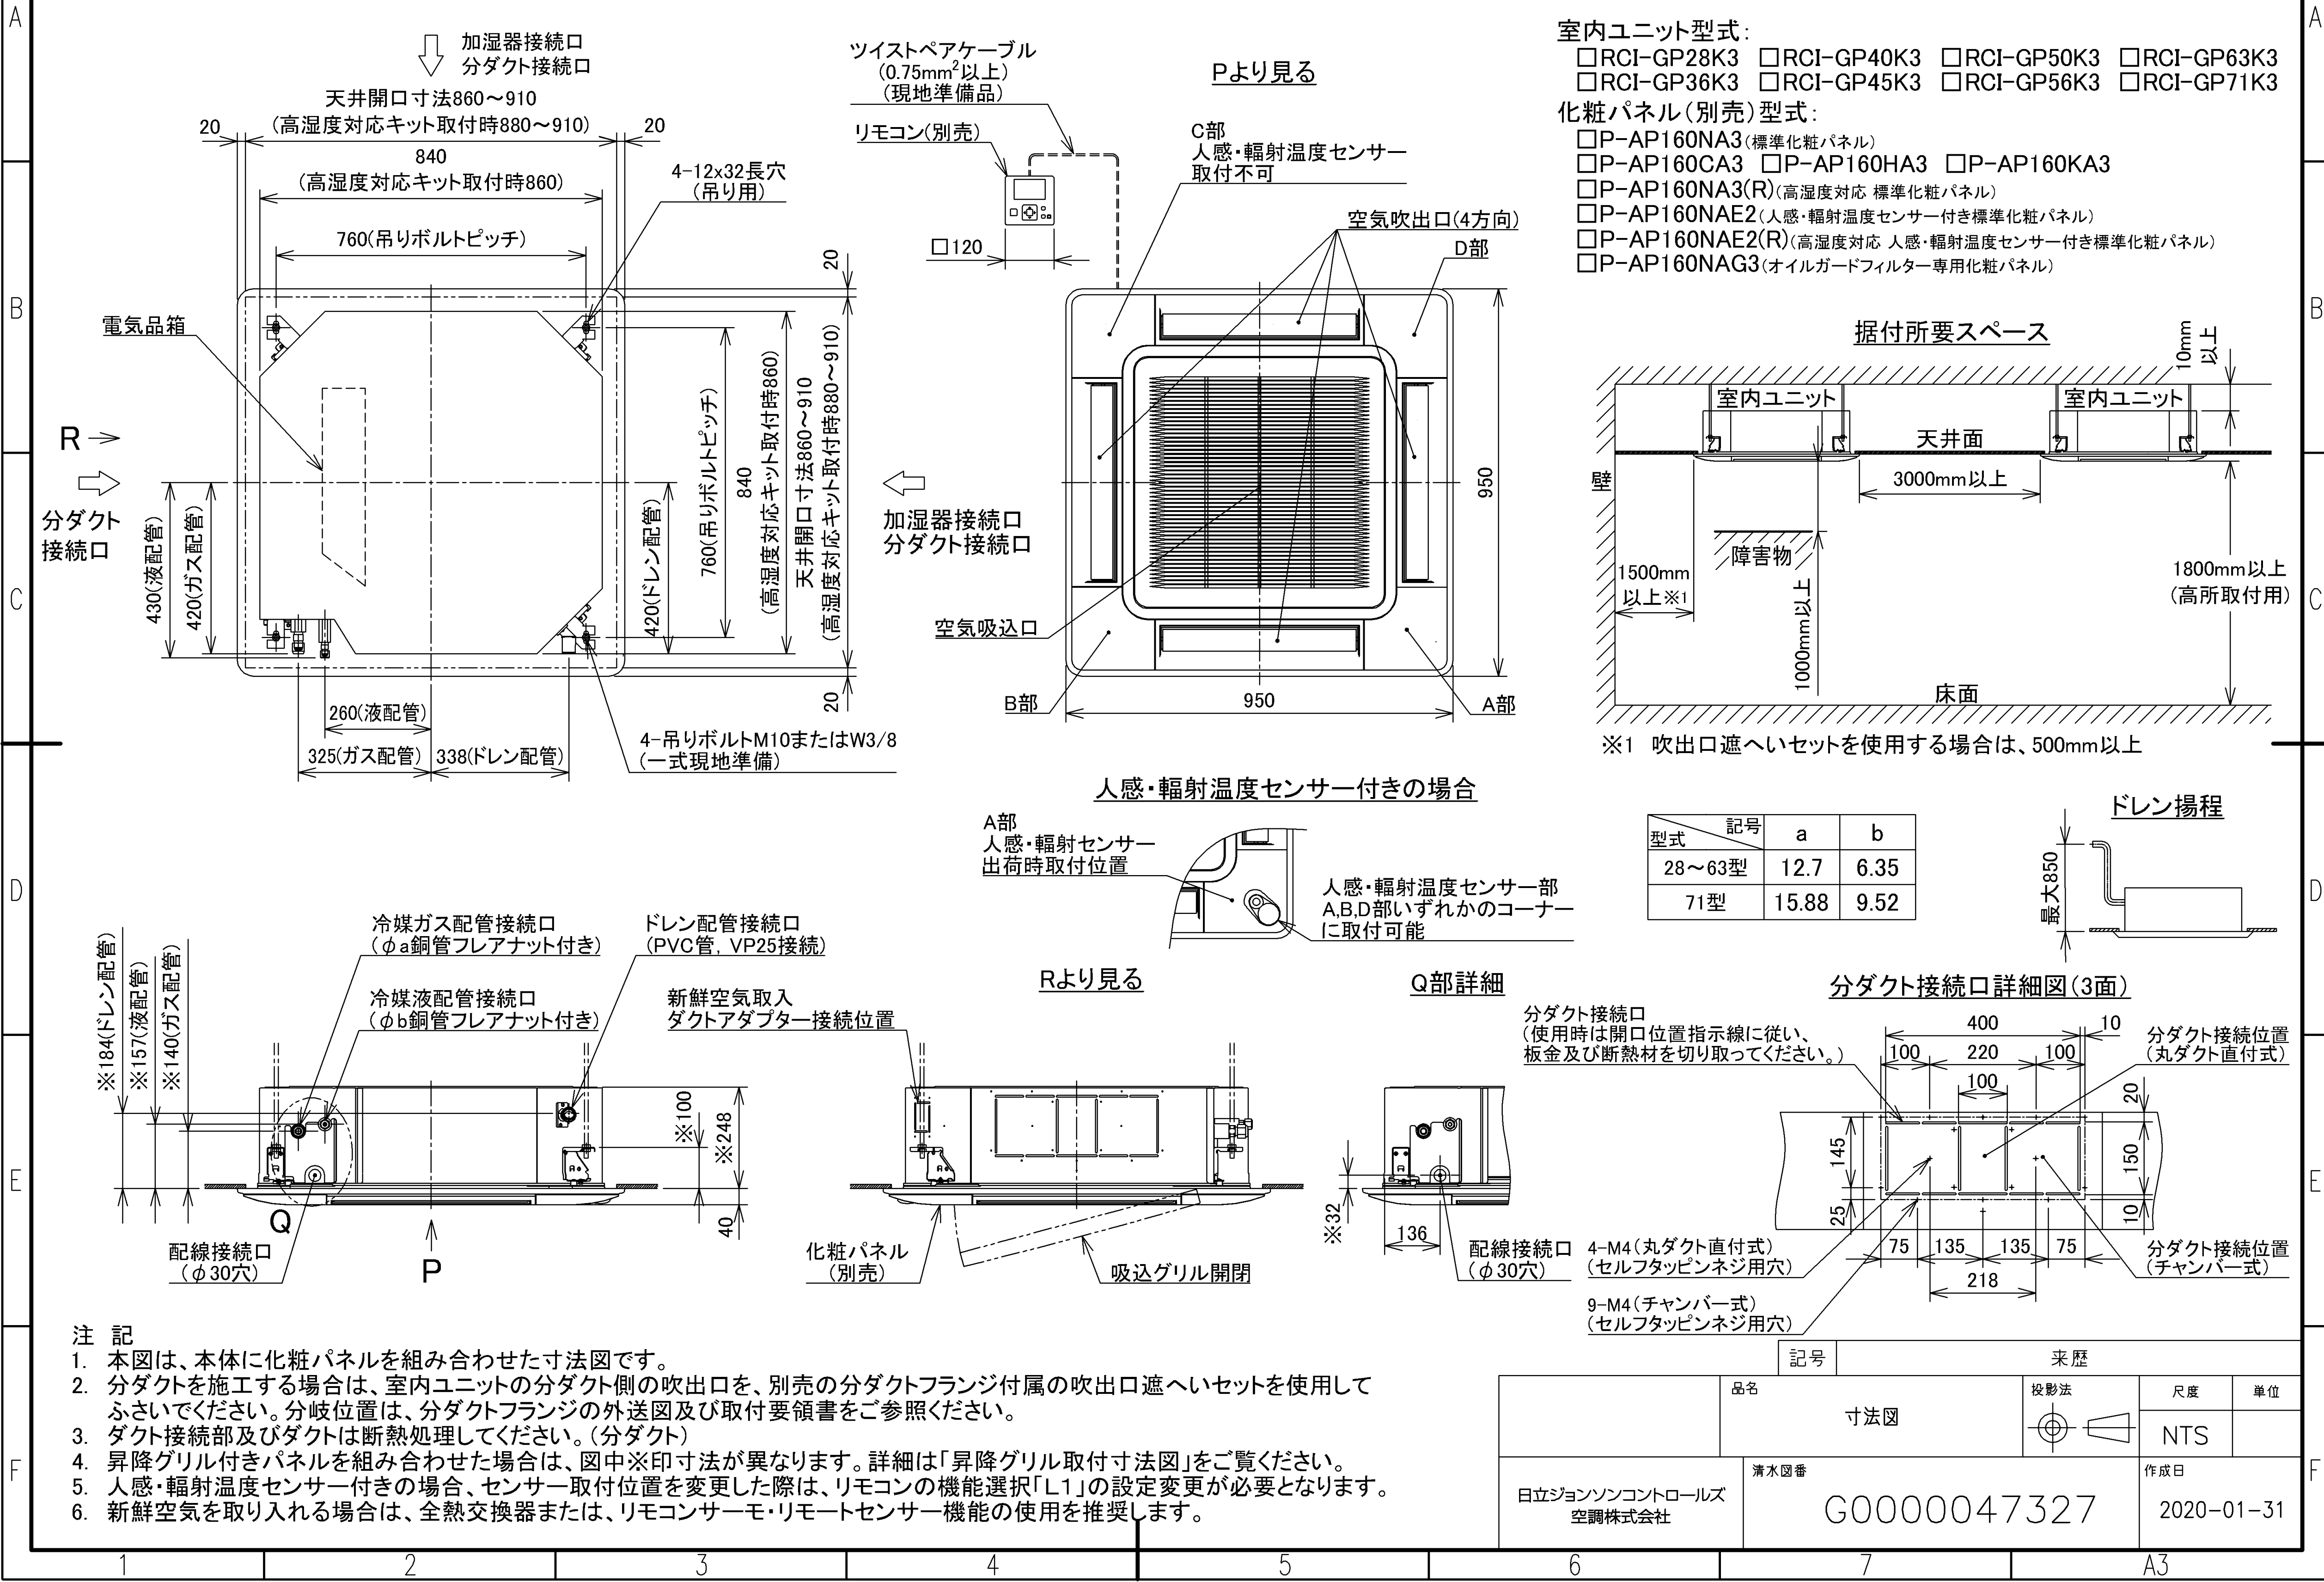


- 室内ユニット型式:
- RCI-GP28K3 □RCI-GP40K3 □RCI-GP50K3 □RCI-GP63K3
 - RCI-GP36K3 □RCI-GP45K3 □RCI-GP56K3 □RCI-GP71K3
- 化粧パネル(別売)型式:
- P-AP160NA3(標準化粧パネル)
 - P-AP160CA3 □P-AP160HA3 □P-AP160KA3
 - P-AP160NA3(R)(高湿度対応 標準化粧パネル)
 - P-AP160NAE2(人感・輻射温度センサー付き標準化粧パネル)
 - P-AP160NAE2(R)(高湿度対応 人感・輻射温度センサー付き標準化粧パネル)
 - P-AP160NAG3(オイルガードフィルター専用化粧パネル)



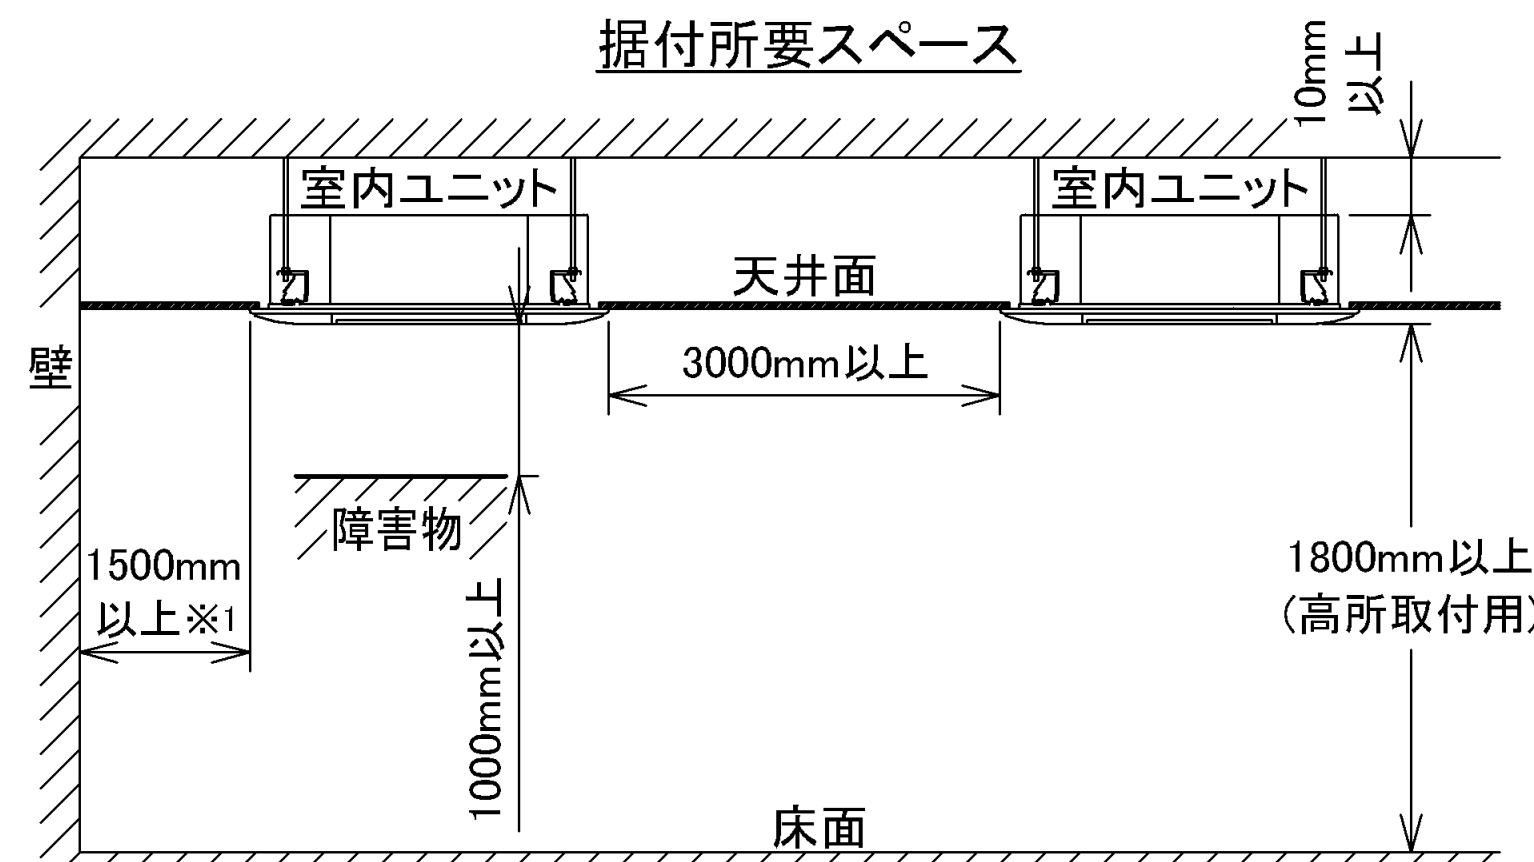


※1 吹出口遮へいセットを使用する場合は、500mm以上

人感・輻射温度センサー付きの場合

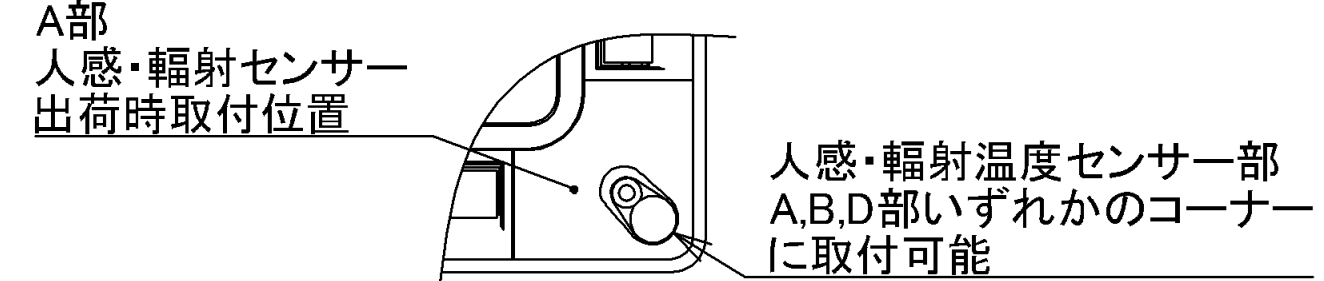

型式	記号	a	b
28~63型		12.7	6.35
71型		15.88	9.52

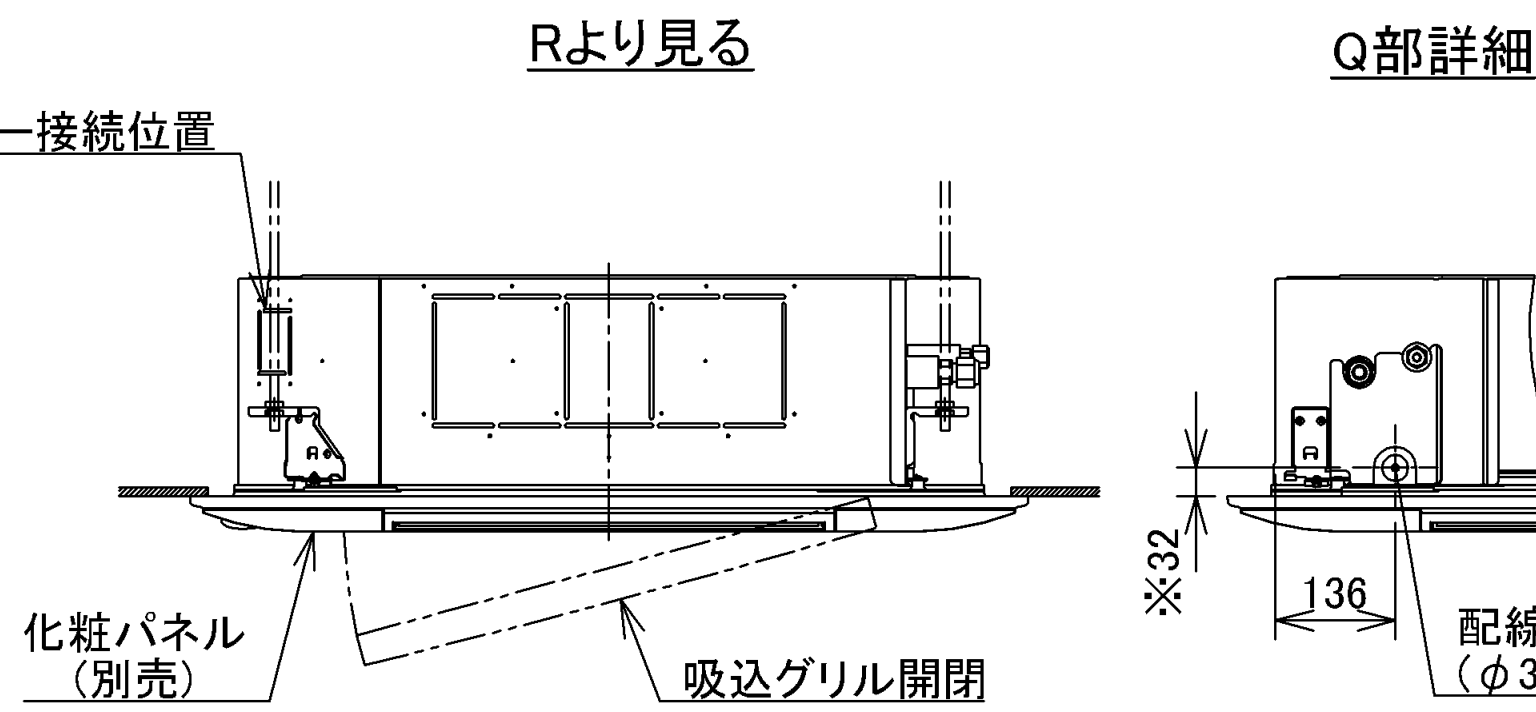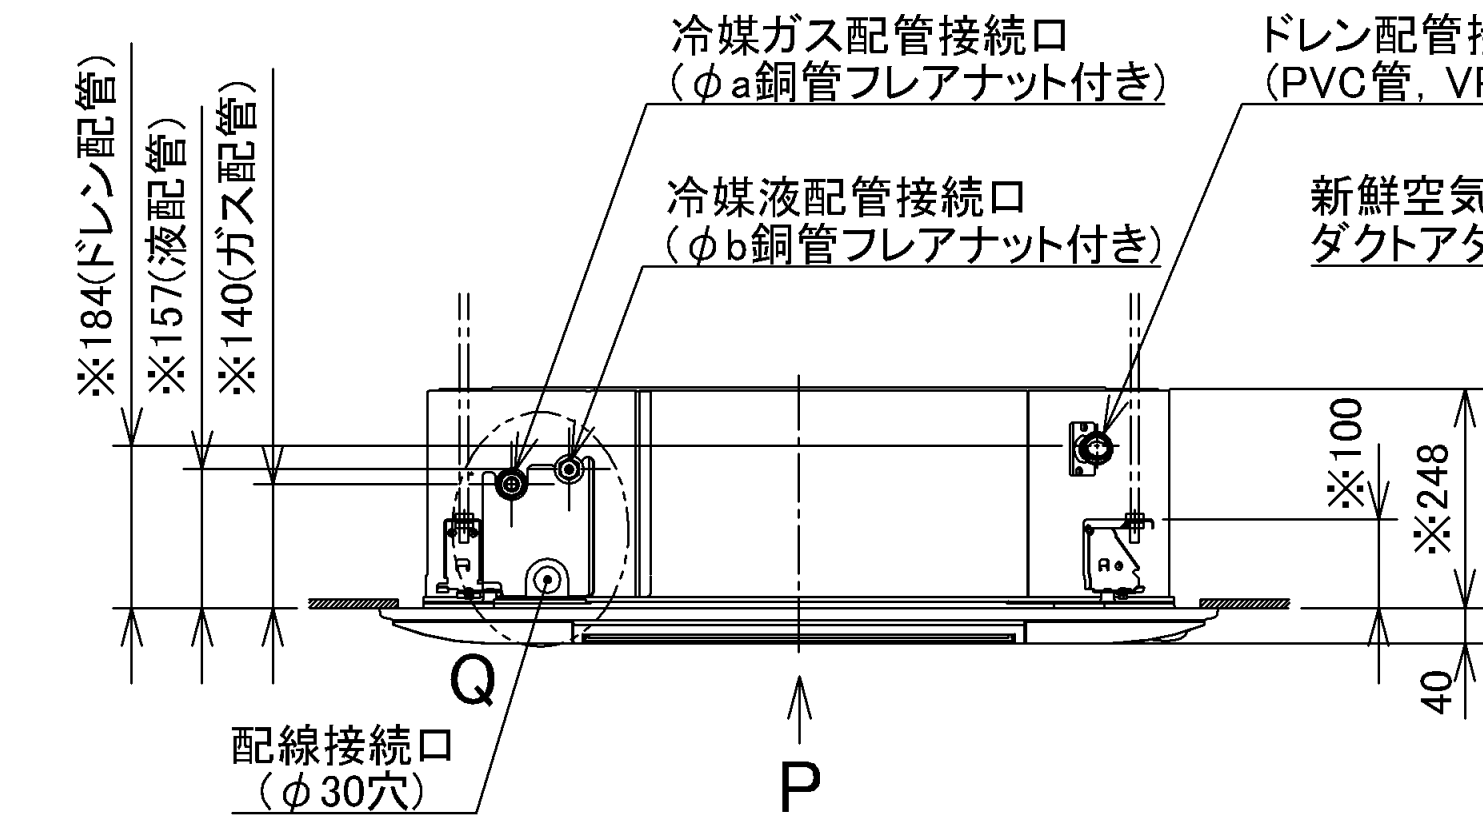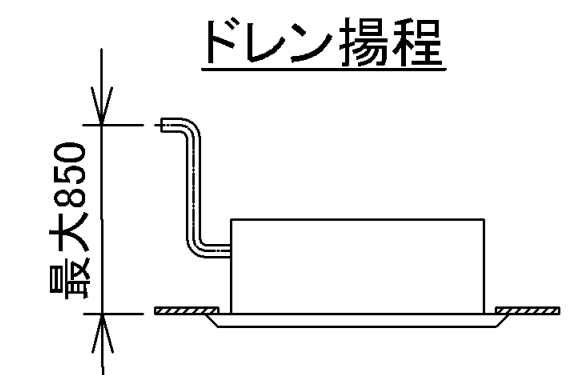

- 注記
- 本図は、本体に化粧パネルを組み合わせた寸法図です。
 - 分ダクトを施工する場合は、室内ユニットの分ダクト側の吹出口を、別売の分ダクトフランジ付属の吹出口遮へいセットを使用してふさいでください。分岐位置は、分ダクトフランジの外送図及び取付要領書をご参照ください。
 - ダクト接続部及びダクトは断熱処理してください。(分ダクト)
 - 昇降グリル付きパネルを組み合わせた場合は、図中※印寸法が異なります。詳細は「昇降グリル取付寸法図」をご覧ください。
 - 人感・輻射温度センサー付きの場合、センサー取付位置を変更した際は、リモコンの機能選択「L1」の設定変更が必要となります。
 - 新鮮空気を取り入れる場合は、全熱交換器または、リモコンサーモ・リモートセンサー機能の使用を推奨します。

記号	来歴
品名	寸法図
投影法	NTS
尺度	単位
清水図番	作成日
日立ジョンソンコントロールズ空調株式会社	G0000047327
	2020-01-31